

ΕΦΗΜΕΡΙΣ ΤΗΣ ΚΥΒΕΡΝΗΣΕΩΣ
ΤΗΣ ΕΛΛΗΝΙΚΗΣ ΔΗΜΟΚΡΑΤΙΑΣ

ΑΘΗΝΑ 29 ΔΕΚΕΜΒΡΙΟΥ 1989	ΤΕΥΧΟΣ ΤΕΤΑΡΤΟ	ΑΡΙΘΜΟΣ ΦΥΛΛΟΥ 764

ΠΕΡΙΕΧΟΜΕΝΑ

ΑΠΑΛΛΟΤΡΙΩΣΕΙΣ

ΑΠΟΦΑΣΕΙΣ

Αριθ. 7236 (1)

Κήρυξη ως αναδασωτέας έκτασης 3,500 στρεμμάτων στη θέση Κουτούγερα της Κοινότητας Δροσιάς του Νομού Αχαΐας.

Η ΔΑΣΑΡΧΗΣ ΠΑΤΡΩΝ

Έχοντας υπόψη:

1. Το άρθρο 117 παρ. 3 του Συντ/τος της Χώρας.
2. Τις διατάξεις του Νόμου 3200/55 περί διοικητικής αποκεντρώσεως, όπως τροποποιήθηκε και συμπληρώθηκε μεταγενέστερα με το Ν.Δ. 532/70.
3. Τις διατάξεις του Ν. 998/1979 «περί προστασίας των δασών και των δασικών εν γένει εκτάσεων της Χώρας» και συγκεκριμένα:

α) Του άρθρου 41 παρ. 1.

β) Του άρθρου 38 παρ. 1.

4. Τις δ/γές του Υπουργείου Γεωργίας:

α) 160417/1180/8.7.80, β) 182447/3049/24.9.80.

Την με αριθ. Ζα/160/26.1.84 απόφαση του Νομάρχη Αχαΐας, περί εξουσιοδότησης των προϊσταμένων των Υπηρεσιών να υπογράφουν με εντολή Νομάρχη, αποφασίζουμε:

Κηρύσσουμε αναδασωτέα, με σκοπό την επανίδρυση, με φυσική αναγέννηση της δασικής βλάστησης, που καταστράφηκε από παράνομη εχχέρσωση και κατάληψη από τον Βασίλειο Ευαγ. Αγγελόπουλο, κάτοικο Δροσιάς τη δημόσια δασική έκταση 3,500 στρεμμάτων που βρίσκεται στη θέση Κουτούγερα της Κοινότητας Δροσιάς και προσδιορίζεται από τα στοιχεία Α, Β, Γ, Δ, Α και Ε, Ζ, Η, Θ, Ε όπως φαίνονται στο συνημμένο διάγραμμα, το οποίο αποτελεί αναπόσπαστο μέρος της απόφασης αυτής και έχει όρια:

Ανατολικά: Α' Τμήμα: με δημόσια δασική έκταση – Β' Τμήμα: Με δημόσικα δασική έκταση.

Δυτικά: Α' Τμήμα: Με αγρόν ιδίου από Βορρά προς Νότο και πέραν αυτού δημ. δασ. εκτ., – Β' Τμήμα: Με δημόσια δασική έκταση.

Βόρεια: Α' Τμήμα: Με ακαλλιέργητο αγρό ιδίου εχχερσωτου – Β' Τμήμα: Με αγρό ιδίου εχχερσωτού.

Νότια: Α' Τμήμα: Με δημόσια δασική έκταση – Β' Τμήμα: Με αγρό ιδίου εχχερσωτού.

Η παρούσα ισχύει μετά τη δημοσίευσή της στην Κοινότητα Δροσιάς σύμφωνα με το άρθρο 37 Ν. 3200/55.

Η απόφαση αυτή να δημοσιευθεί στην Εφημερίδα της Κυβερνήσεως.

Πάτρα, 12 Δεκεμβρίου 1989
Με εντολή Νομάρχη
Η Δασάρχης
ΕΥΜ. ΠΑΝΤΑΖΗ

Ανήκει στην αριθ 7236/12-12-84 απόφαση Δασαρχείου Πατρών

Απόσπασμα φύλλου χάρτη κλίμακας 1:20.000

Υπόμνημα

+ = αναδασωτέα

A' ΤΜΗΜΑ

Ε = 2,500 στρ.

Δ. Δ. Ε

αγρός ιδίου

Λάκκα 40μ

Δρόμος

Δ. Δ. Ε

Β' ΤΜΗΜΑ

Ε = 1,00 στρ.

30μ

αγρός ιδίου

Ζοπογραφικό διάγραμμα

Παράνομα εκχερσωθείσας και καταληφθείσας δημόσιας δασικής έκτασης εμβαδού 3,500 στρεμ. στη θέση "Κουτούγερα" περιφ. κοινότητας Δρο-σιάς, από τον Βασίλειο Ευαγ. Αγγελόπουλο, κάτοικο Δροσιάς, που κηρύσσεται αναδασωτέα

ΚΛΙΜΑΚΑ 1:1000

Πάτρα 12-12-1984

Ο Δασάρχης

ΠΑΝΤΑΖΗ

Δασολόγος

400

330

400

400

671

600

Προσιοβίζα

800

900

Αριθ. 7233 (2)

Κήρυξη ως αναδασωτέας έκτασης 37,219 στρεμμάτων στη θέση Βρακόποδα Σφερδούκλια Αγκλαβουτσιά της Κοινότητας Ρουπακιάς του Νομού Αχαΐας.

Η ΔΑΣΑΡΧΗΣ ΠΑΤΡΩΝ

Έχοντας υπόψη:

1. Το άρθρο 117 παρ. 3 του Συντ/τος της Χώρας.

2. Τις διατάξεις του Νόμου 3200/55 περί διοικητικής αποκεντρώσεως, όπως τροποποιήθηκε και συμπληρώθηκε μεταγενέστερα με το Ν.Δ. 532/70.

3. Τις διατάξεις του Ν. 998/1979 «περί προστασίας των δασών και των δασικών εν γένει εκτάσεων της Χώρας» και συγκεκριμένα:

α) Του άρθρου 41 παρ. 1.

β) Του άρθρου 38 παρ. 1.

4. Τις δ/γές του Υπουργείου Γεωργίας:

α) 160417/1180/8.7.80, β) 182447/3049/24.9.80.

Την με αριθ. Ζα/160/26.1.84 απόφαση του Νομάρχη Αχαΐας, περί εξουσιοδότησης των προϊσταμένων των Υπηρεσιών να υπογράφουν με εντολή Νομάρχη, αποφασίζουμε:

Κηρύσσουμε αναδασωτέα, με σκοπό την επανίδρυση, με φυσική αναγέννηση της δασικής βλάστησης, που καταστράφηκε από παράνομη εχχέρσωση – κατάληψη που έκανε το Ανδρέας Χρ. Ψύλλιας, κάτοικος Ρουπακιάς τη δημόσια δασική έκταση των τριάντα εφτά στρεμμάτων και διακοσίων δέκα εννέα τ.μ. ήτοι 37,219 στρεμμάτων που βρίσκεται στη θέση της Κοινότητας Ρουπακιάς και προσδιορίζεται Βρακόποδα, Σφερδούκλια – Αγκλαβουτσιά, απο τα στοιχεία με κόκκινο χρώμα όπως φαίνονται στο συνημμένο διάγραμμα χάρτη το οποίο αποτελεί αναπόσπαστο μέρος της απόφασης αυτής και έχει όρια:

Ανατολικά: Δημόσια δασική έκταση και αγροτικό δρόμο.

Δυτικά: Αγρούς και αγροτικό δρόμο.

Βόρεια: Δημόσια δασική έκταση και αγρούς.


Νότια: Αγροτικό δρόμο και πέρα δημόσια δασική έκταση.

Η παρούσα ισχύει μετά τη δημοσίευσή της στην Κοινότητα Ρουπακιάς σύμφωνα με το άρθρο 37 Ν. 3200/55.

Η απόφαση αυτή να δημοσιευθεί στην Εφημερίδα της Κυβερνήσεως.

Πάτρα, 12 Δεκεμβρίου 1989

Με εντολή Νομάρχη
Η Δασάρχης
ΕΥΜ. ΠΑΝΤΑΖΗ

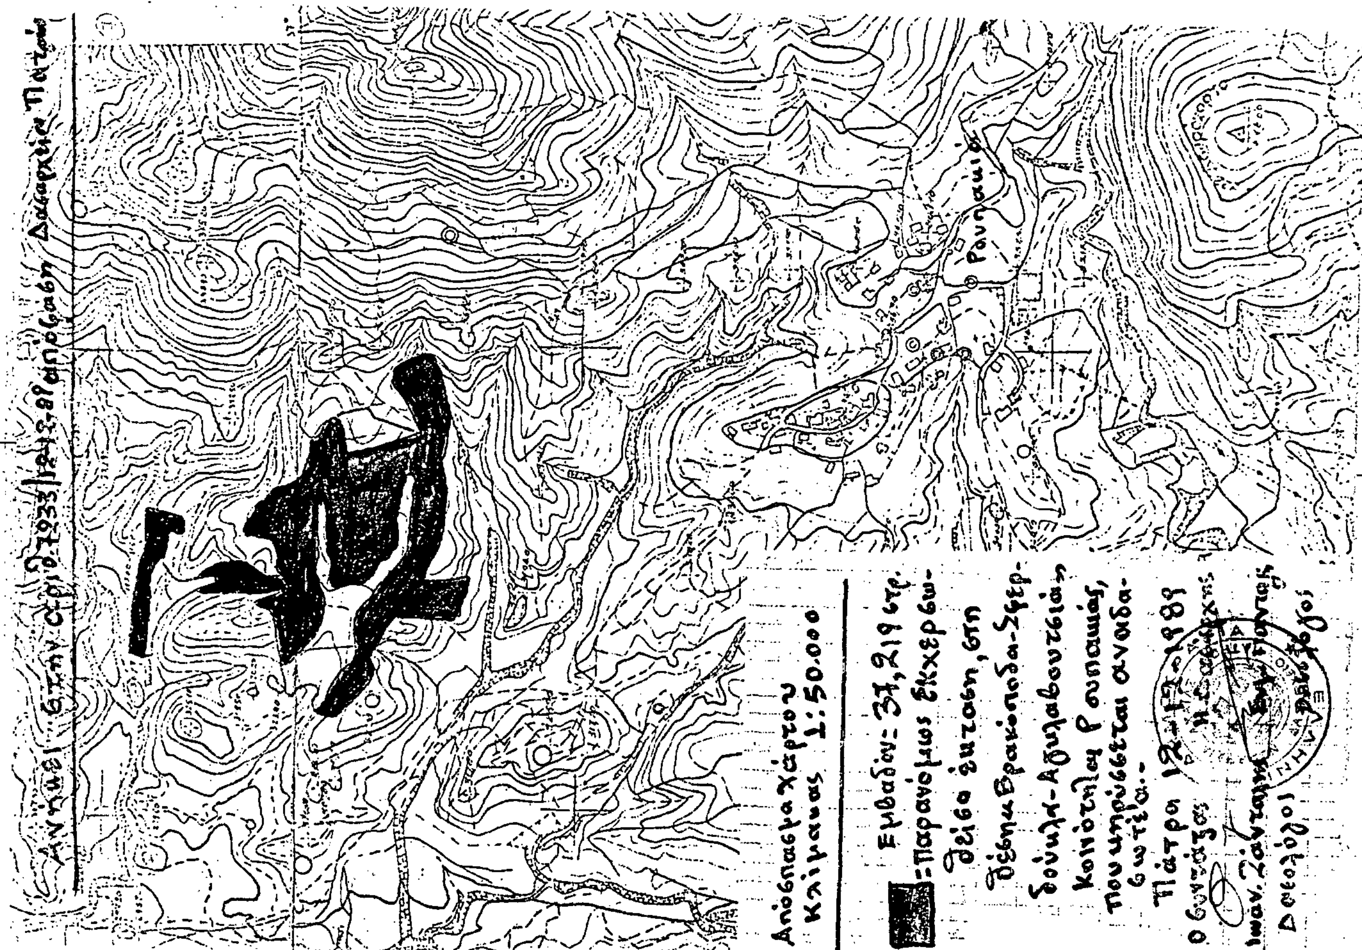

Αριθ. 3916 (3)

Κήρυξη ως αναδασωτέας έκτασης 204 τ.μ. στη θέση Ρουϊζα περιφ. Βράχου Ν. Πρέβεζας.

Ο ΝΟΜΑΡΧΗΣ ΠΡΕΒΕΖΑΣ

Έχοντας υπόψη:

1. Τις διατάξεις του Νόμου 3200/55 περί διοικητικής αποκεντρώσεως, όπως τροποποιήθηκε και συμπληρώθηκε μεταγενέστερα με το Ν.Δ. 532/70.

2. Το άρθρο 117 παρ. 3 του Συντάγματος.

3. Τις διατάξεις του Ν. 998/79 «περί προστασίας των δασών και δασικών εν γένει εκτάσεων της χώρας» και συγκεκριμένα:

α. Του άρθρου 41 παρ. 1.

β. Του άρθρου 38 παρ. 1.

4. Τις αριθ. 160417/8.7.1980 και 182447/24.9.1980 Διαταγές του Υπ. Γεωργίας.

5. Την από πρόταση της Διεύθυνσης Δασών Πρέβεζας, για κήρυξη ως αναδασωτέας της αναφερομένης στο θέμα εκτάσεως αποφασίζουμε:

Κηρύσουμε αναδασωτέα, με σκοπό την αποκατάσταση της δασικής βλάστησης που εκχερσώθηκε παράνομα στην έκταση των διακοσίων τεσσάρων (204)τ.μ. που βρίσκεται στη θέση «Ρουϊζα» περιφερείας Βράχου του Νομού Πρέβεζας και προσδιορίζεται από τα στοιχεία Α-Β-Γ-Δ-Α όπως φαίνονται στο συνημένο διάγραμμα, το οποίο αποτελεί αναπόσπαστο μέρος της αποφάσεως αυτής και έχει όρια:

Ανατολικά: Με κοινοτική Δασική έκταση.

Δυτικά: Με καταληφθείσα Κοινοτική έκταση.


Βόρεια: Με Κοινοτική Δασική έκταση.

Νότια: Με έκταση που έχει κηρυχθεί αναδασωτέα.

Η απόφαση αυτή να δημοσιευθεί στην Εφημερίδα της Κυβερνήσεως.

Πρέβεζα, 15 Δεκεμβρίου 1989

Ο Νομάρχης
ΧΡΗΣΤΟΣ ΣΕΡΙΦΗΣ

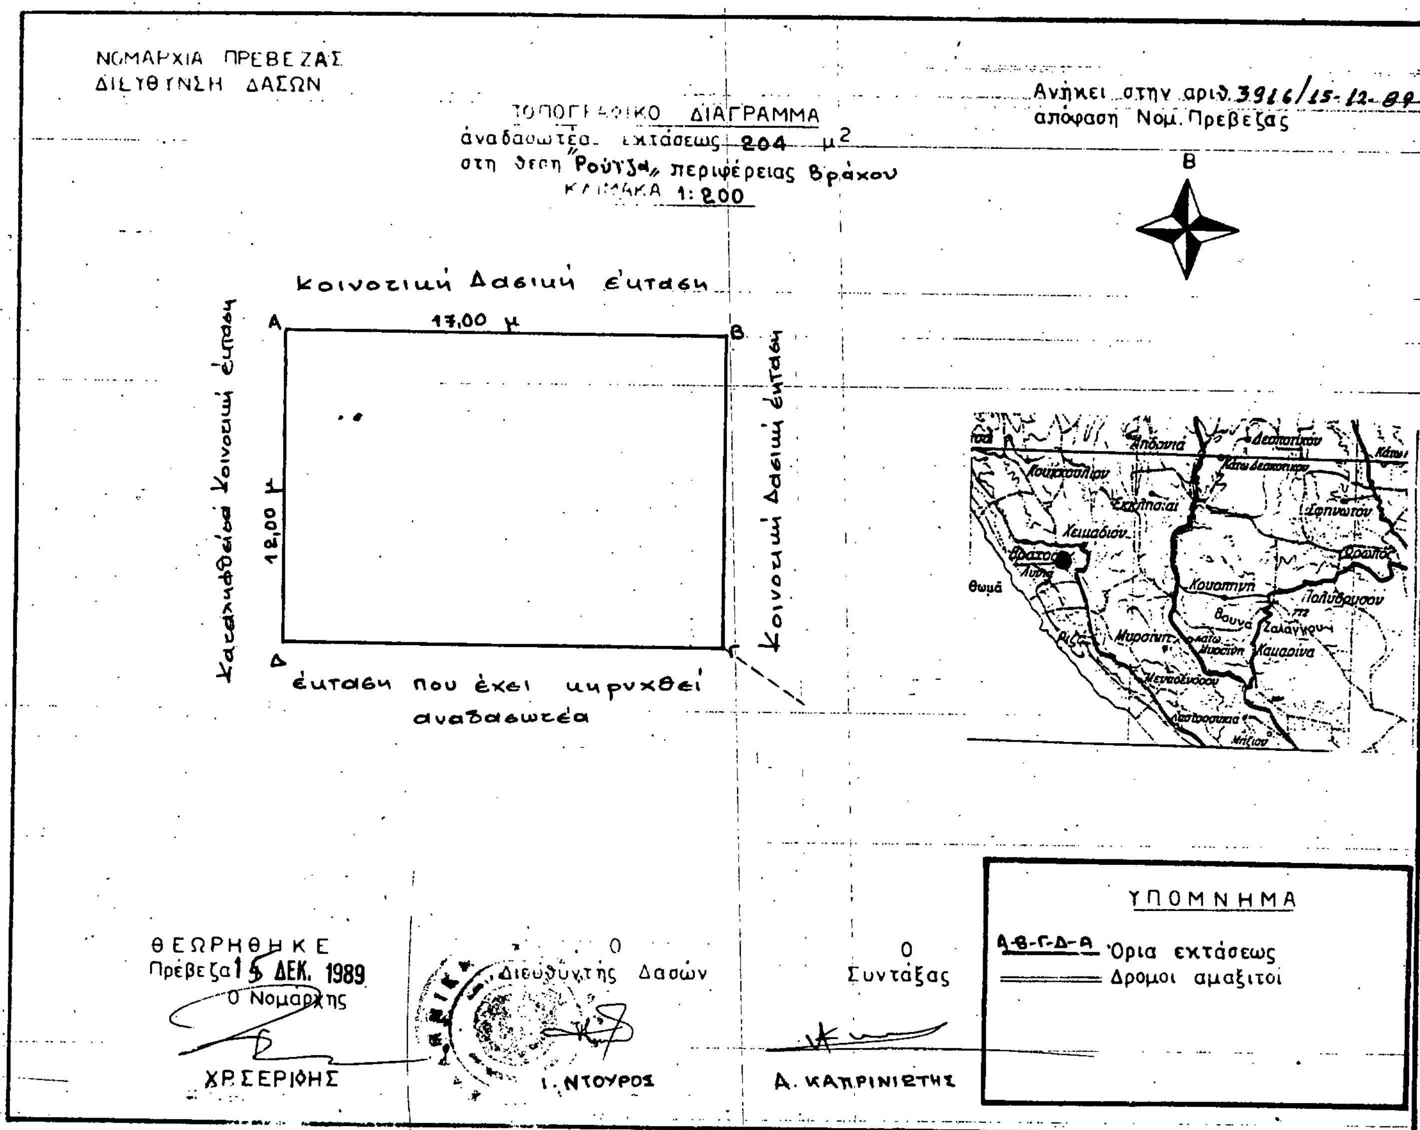

Αριθ. 3916 (4)

Κήρυξη αναδασωτέας έκτασης 1470 τ.μ. στη θέση Γατσί Δήμου Φιλιππιάδας Ν. Πρέβεζας.

Ο ΝΟΜΑΡΧΗΣ ΠΡΕΒΕΖΑΣ

Έχοντας υπόψη:

1. Τις διατάξεις του Νόμου 3200/55 περί διοικητικής αποκεντρώσεως; όπως τροποποιήθηκε και συμπληρώθηκε μεταγενέστερα με το Ν.Δ. 532/70.

2. Το άρθρο 117 παρ. 3 του Συντάγματος.

3. Τις διατάξεις του Ν. 998/79 «περί προστασίας των δασών και δασικών εν γένει εκτάσεων της χώρας» και συγκεχριμένα:

α. Του άρθρου 41 παρ. 1.

β. Του άρθρου 38 παρ. 1.

4. Τις αριθ. 160417/8.7.1980 και 182447/24.9.1980 Διαταγές του Υπ. Γεωργίας.

5. Την από πρόταση της Διεύθυνσης Δασών Πρέβεζας, για κήρυξη ως αναδασωτέας της αναφερομένης στο θέμα εκτάσεως αποφασίζουμε:

Κηρύσουμε αναδασωτέα, με σκοπό την αποκατάσταση της δασικής βλάστησης που καταστράφηκε από παράνομη εκχέρσωση στην έκταση των χιλίων τετρακοσίων εβδομήντα τ.μ. που βρίσκεται στη θέση «Γατσί» περιφερείας του Δήμου Φιλιππιάδας του Νομού Πρέβεζας και προσδιορίζεται από τα στοιχεία Α, Β, Γ, Δ, Α όπως φαίνονται στο συνημένο διάγραμμα, το οποίο αποτελεί αναπόσπαστο μέρος της αποφάσεως αυτής και έχει όρια:

Ανατολικά: Με ιδιοχτησία Θεοφάνη Κωστούση.

Δυτικά: Με δημοτική δασική έκταση.

Βόρεια: Με αγροτικό δρόμο.

Νότια: Με δημοτική δασική έκταση.

Η απόφαση αυτή να δημοσιευθεί στην Εφημερίδα της Κυβερνήσεως.

Πρέβεζα, 15 Δεκεμβρίου 1989


Ο Νομάρχης
ΧΡΗΣΤΟΣ ΣΕΡΙΦΗΣ


ΝΟΜΑΡΧΙΑ ΠΡΕΒΕΖΑΣ
ΔΙΕΥΘΥΝΣΗ ΔΑΣΩΝ


ΤΟΠΟΓΡΑΦΙΚΟ ΔΙΑΓΡΑΜΜΑ
αναδασωτέας εκτάσεως 1.470,0 μ²
στη θέση "Γατσί" Δήμου Φιλιππιάδας
ΚΛΙΜΑΚΑ 1: 1000

Ανήκει στην αριθ. 3915/15-12-89
απόφαση Νομ. Πρεβέζας

Β

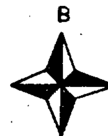

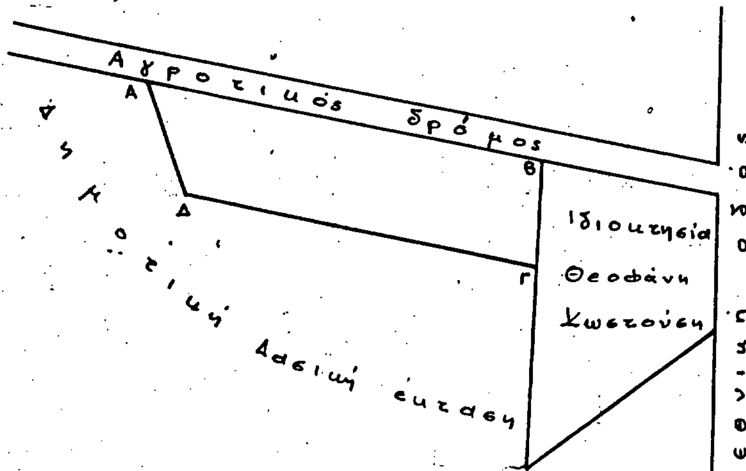

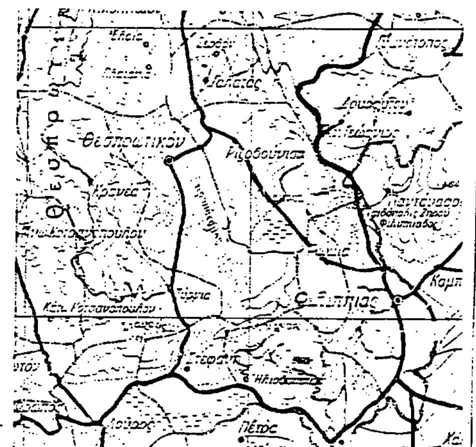

ΥΠΟΜΝΗΜΑ

Α-Β-Γ-Δ-Α Όρια εκτάσεως
Δρομοι αμαξιτοι

ΘΕΩΡΗΘΗΚΕ
Πρέβεζα 15 ΔΕΚ
Ο Νομάρχης
ΧΡ. ΣΕΡΙΦΗΣ

Ο
Διευθυντής Δασών
Ι. Ντούρος

Ο
Συντάξας
Γ. Ντόβας

ΠΟΛΕΟΔΟΜΙΑ

ΑΠΟΦΑΣΕΙΣ

Αριθ. Π-5088 (5)

Ένταξη σε κατηγορίες και καθορισμός ορίων του οικισμού ΑΠΙΔΕΑ ως Κοινότητας Απιδέας Ν. Λακωνίας με καθορισμό όρων και περιορισμών δόμησης.

Ο ΝΟΜΑΡΧΗΣ ΛΑΚΩΝΙΑΣ

Έχοντας υπόψη:

1. Τις διατάξεις του Ν. 3200/55 και του Ν.Δ. 532/72 «περί διοικητικής αποκέντρωσης».
2. Τις διατάξεις του Α.Ν. 314/68 «περί παροχής αρμοδιοτήτων στον Υπουργό Β. Ελλάδος και τους Νομάρχες», όπως τροποποιήθηκε με το Ν.Δ. 1018/71.
3. Τις διατάξεις του Ν.Δ. της 17.7.1923 «περί σχεδίων πόλεων».
4. Τις διατάξεις του Ν. 1337/83, όπως τροποποιήθηκε με το Ν. 1512/85.
5. Τις διατάξεις του Ν. 1577/85 «περί Γ.Ο.Κ.».
6. Τις διατάξεις του Π.Δ. της 24.4.85 «περί τρόπου καθορισμού ορίων οικισμών της χώρας μέχρι 2.000 κατοίκους, κατηγοριών αυτών και καθορισμού όρων και περιορισμών δόμησης τους «όπως ισχύει σήμερα και τροποποιήθηκε με το από 14.2.87 Π.Δ. (ΦΕΚ 133Δ'/ 23.2.87) και το από 25.7.89 Π.Δ. (ΦΕΚ 293 Δ'/16.5.89).
7. Τις προτάσεις των ιδιωτών μελετητών Μηχανικών, στους οποίους ανατέθηκε η σχετική μελέτη στα πλαίσια του προγράμματος των ανοικτών πόλεων, που αφορούν τον προσδιορισμό των ορίων του υπόψη οικισμού.
8. Τα δελτία αρχιτεκτονικής αναγνώρισης του οικισμού που συμπληρώθηκαν από τους προαναφερόμενους μελτητές κατα τις υποδείξεις των σχετικών προδιαγραφών του Υπ. ΠΕ.ΧΩ.Δ.Ε.
9. Τα πληθυσμιακά στοιχεία των δύο τελευταίων απογραφών του κράτους από την Ε.Σ.Υ.Ε.
10. Την υπ' αριθμό 9/1988 Απόφαση (γνωμοδότηση για την παραπάνω μελέτη) του Κοιν. Συμβουλίου Απιδέας ύστερα από την τήρηση της νόμιμης διαδικασίας.
11. Το υπ' αριθμό 511/22.3.88 έγγραφο της Δ/νσης Δασών Λακωνίας.
12. Το υπ' αριθμό 219/25.10.88 έγγραφο της 5ης Εφορείας Βυζαντινών Αρχαιοτήτων Σπάρτης.
13. Το υπ' αριθμό 1507/9.11.89 έγγραφο στο Ε.' Εφορίας Προϊστορικών και κλασσικών Αρχαιοτήτων Σπάρτης.
14. Την γνωμοδότηση του Συμβουλίου Χ.Ο.Π. του Νομού που λήφθηκε κατά την συνεδρία στις 14.11.1989 με αριθμό πράξης 2η, αποφασίζουμε:

1. Κατατάσσουμε τον οικισμό ΑΠΙΔΕΑ της κοινότητας Απιδέας στις κατηγορίες:

α) ως προς την θέση στο χώρο: ούτε περιαστικός, ούτε παραλιακός ή τουριστικός.

β) ως προς τον βαθμό προστασίας Αδιάφορος.

γ) ως προς την δυναμικότητα: Στάσιμος.

δ) ως προς τον βαθμό διασποράς: Συνεκτικός

ε) ως προς το μέγεθος: Μεγάλος

2. Καθορίζουμε τα όρια του οικισμού Απιδέας της Κοινότητας Απιδέας Επιδ. Λιμηράς με τα στοιχεία 1 έως 29, όπως αυτά φαίνονται στο συνοδευτικό της παρούσας σχεδιάγραμμα σε κλίμακα 1:5.000, που αποτελεί αναπόσπαστο μέρος της απόφασης αυτής και συντάχθηκε με βάση τα στοιχεία του χάρτη και επι τόπου ελέγχου.

Από τη παραπάνω οριοθετούμενη περιοχή εξαιρείται: α) ζώνη 20 μ. γύρω από το Ναό της Κοίμησης της Θεοτόκου (Νο Ι), β) ζώνη 5 μ. γύρω από το Ναό του Αγ. Ευστρατίου (Νο ΙΙ) και γ) ζώνη 20 μ. γύρω από το Ναό Αγ. Βασιλείου (Νο ΙΙ) σύμφωνα με την 5η Εφορεία Βυζαντινών Αρχαιοτήτων Σπάρτης.

3. Καθορίζουμε τους ακόλουθους γενικούς και ειδικούς όρους και περιορισμούς δόμησης, για τον προαναφερόμενο οικισμό:

Α. Γενικοί όροι δόμησης:

1. Μέσα στα όρια του οικισμού ισχύουν οι γενικοί όροι δόμησης που προβλέπονται από το Π.Δ. της 24.4.85 (ΦΕΚ 181 Δ' της 3.5.85), όπως τροποποιήθηκε με το από 14.2.87 Π.Δ. (ΦΕΚ 133 Δ της 23.2.1987) και το από 25.4.89 ΠΔ (ΦΕΚ 293 Δ'/16.5.89).

ΙΙ. Κατά κανόνα αρτιότητα.

α) Τομέας Α (περικλείεται από τα σημεία 5, 6, 7, 8, 9, 10, 11, 12, 13, 14, 15, 16, 17, 18, 19, 20, 21, 22, 23, 24, 25, 28, 29). Πεντακόσια (500) τ.μ.

β) Τομέας Β (περικλείεται από τα σημεία) 1, 2, 3, 4, 5, 29, 28, 25, 26, 27): χίλια (1000) τ.μ.

ΙΙΙ. Κατά παρέκκλιση, μέσα στα όρια του οικισμού αυτού θεωρούνται άρτια οικόπεδα με όποιο εμβαδό είχαν στις 3.5.1985, ημέρα δημοσίευσης του 4.4.85 Π.Δ.

IV. Κατά την μελέτη οριοθέτησης του οικισμού που έγινε σύμφωνα με το από 24.4.85 Π.Δ. (ΦΕΚ. 181 Δ') της 3.5.85 προέκυψε ότι όλα τα κτίρια στον οικισμό είναι μονώροφα και διώροφα, όπως φαίνεται και στο αντίστοιχο δελτίο Αρχιτεκτονικής Αναγνώρισης και γι' αυτό το λόγο, το μέγιστο επιτρεπόμενο ύψος των κτιρίων ορίζεται σε 7,50 μ.

Επιτρέπεται η υπέρβαση του μεγίστου επιτρεπόμενου ύψους μόνο για την κατασκευή στέγης η οποία στο ανώτερο σημείο της δεν θα υπερβαίνει τα 2,00 μ.

Β. Ειδικοί όροι δόμησης:

α) Οι διώροφες ανεγειρόμενες οικοδομές θα καλύπτονται με στέγη.

β) Επιβάλλονται ξύλινα κουφώματα.

γ) Οι λοιπές ενδείξεις του δελτίου Αρχιτεκτ. Αναγνώρισης που συνοδεύει την παρούσα και αποτελεί αναπόσπαστο μέρος της είναι δυνιτικές για τον ιδιοκτήτη ή τον μελετητή.

4. Προϋπόθεση για την έκδοση οικοδομικής αδείας στη πρώτη σειρά οικοδομών γύρω από το ναό Αγ. Βασιλείου είναι η σύμφωνη γνώμη της αρμόδιας Αρχιτεκτονικής Επιτροπής.

5. Προϋπόθεση για την έκδοση οικοδομικής αδείας είναι η άσκηση ελέγχου θεμελίων από την Ε' Εφορία Προϊστορικών Αρχαιοτήτων Σπάρτης για όλη την εντός οικισμού περιοχή.

Η παρούσα απόφαση με την καρτέλα των ειδικών όρων δόμησης που την συνοδεύουν, να δημοσιευθεί στην Εφημερίδα της Κυβερνήσεως.

Αμέσως μετά την δημοσίευση της στην Εφημερίδα της Κυβερνήσεως, ακριβές αντίγραφό του υπο κλίμακα 1:5.000 πρωτοτύπου διαγράμματος που την συνοδεύει, να αναρτηθεί επί δέκα πέντε (15) ημέρες στον Πίνακα ανακοινώσεων του Τμήματος Πολεοδομίας και Πολεοδομικών Εφαρμογών Ν. Λακωνίας, για να λάβουν γνώση οι ενδιαφερόμενοι.

Σπάρτη, 7 Δεκεμβρίου 1989

Ο Νομάρχης

ΚΩΝΣΤΑΝΤΙΝΟΣ ΒΙΛΛΙΩΤΗΣ

ΑΝΑΚΟΙΝΩΣΕΙΣ

(6)

Ειδοποίηση παρακατάθεσης αποζημίωσης των φερομένων ως ιδιοκτητών έκτασης για την αναγκαστική απαλλοτρίωση ρυμοτομηθείσης έκτασης στην περιοχή του Δήμου Νίκαιας, οδός Κοτυώρων.

ΔΗΜΟΣ ΝΙΚΑΙΑΣ

Ο Δήμος Νίκαιας ειδοποιεί ότι σύμφωνα με την 20/87 πράξη της Πολεοδομίας Πειραιά, που αφορά εφαρμογή σχεδίου πόλεως, περιοχής οδού Κοτυώρων, ευρισκομένης στο Δήμο Νίκαιας, κατέθεσε στο Ταμείο Παρακαταθηκών και Δανείων υπέρ των φερομένων ιδιοκτητών στην αποζημίωση, όπως καθορίσθηκε με την με αριθμ. 110/88 - 10072/ΑΠ-104/1988 απόφαση του Μονομελούς Πρωτοδικείου Πειραιά και εκδόθηκε το με αριθμ. 576/28.12.89 γραμμάτιο σύστασης παρακαταθήκης για το ποσό των δρχ. 627.042.

Ο Δήμαρχος
ΣΤ. ΛΟΓΟΘΕΤΗΣ

(7)

Ειδοποίηση παρακατάθεσης αποζημίωσης των φερομένων ως ιδιοκτητών έκτασης για την αναγκαστική απαλλοτρίωση ρυμοτομηθείσης έκτασης στην περιοχή του Δήμου Νίκαιας ΣΕΛΕΠΙΤΣΑΡΙ.

ΔΗΜΟΣ ΝΙΚΑΙΑΣ

Ο Δήμος Νίκαιας ειδοποιεί ότι σύμφωνα με την 94/84 απόφαση του Δημοτικού Σ/λίου Νίκαιας, που αφορά αναγκαστική απαλλοτρίωση στο Σελεπίτσαρι, περιοχής ευρισκομένης στο Δήμο Νίκαιας, κατέθεσε στο Ταμείο Παρακαταθηκών και Δανείων υπέρ των φερομένων ιδιοκτητών την συμπληρωματική αποζημίωση, όπως καθορίσθηκε με την με αριθμ. 88/86 απόφαση του Μονομελούς Πρωτοδικείου Πειραιά και εκδόθηκε το με αριθμ. 579/28.12.89 γραμμάτιο σύστασης παρακαταθήκης για το ποσό των δρχ. 898.600.

Ο Δήμαρχος
ΣΤ. ΛΟΓΟΘΕΤΗΣ

(8)

Ειδοποίηση παρακατάθεσης αποζημίωσης των φερομένων ως ιδιοκτητών έκτασης για την αναγκαστική απαλλοτρίωση ρυμοτομηθείσης έκτασης στην περιοχή του Δήμου Νίκαιας ΣΕΛΕΠΙΤΣΑΡΙ.

ΔΗΜΟΣ ΝΙΚΑΙΑΣ

Ο Δήμος Νίκαιας ειδοποιεί ότι σύμφωνα με τις 541/84 και 237/85 αποφάσεις του Δημοτικού Σ/λίου Νίκαιας που αφορούν αναγκαστική απαλλοτρίωση περιοχής ΣΕΛΕΠΙΤΣΑΡΙ ευρισκομένης στο Δήμο Νίκαιας, κατέθεσε στο Ταμείο Παρακαταθηκών και Δανείων υπέρ των φερομένων ιδιοκτητών την αποζημίωση, όπως καθορίσθηκε με τις 45/87 Μονομελούς Πρωτοδικείου Πειραιά και 1643/88 εφετείου Πειραιά αποφάσεις και εκδόθηκε το με αριθμ. 577/28.12.89 γραμμάτιο σύστασης παρακαταθήκης για το ποσό των δρχ. 18.729.232.

Ο Δήμαρχος
ΣΤ. ΛΟΓΟΘΕΤΗΣ

(9)

Ειδοποίηση για παρακατάθεση προσωρινής αποζημίωσης ιδιοκτητών έκτασης που βρίσκεται στην περιοχή Αμαρουσίου και που απαλλοτριώθηκε υπέρ και με δαπάνη του Ο.Σ.Κ., με σκοπό την ανέγερση διδακτηρίου του 14ου Δημοτικού Σχολείου Αμαρουσίου.

ΟΡΓΑΝΙΣΜΟΣ ΣΧΟΛΙΚΩΝ ΚΤΙΡΙΩΝ

Το Νομικό Πρόσωπο Δημοσίου Δικαίου με την επωνυμία «ΟΡΓΑΝΙΣΜΟΣ ΣΧΟΛΙΚΩΝ ΚΤΙΡΙΩΝ», που εδρεύει στην Αθήνα και επί της οδού Φαβιέρου 30, ειδοποιεί ότι σύμφωνα με την Π 7781/2824/16.12.85 (ΦΕΚ 828/τ. Δ'/31.12.85) κοινή απόφαση των Υπουργών Παιδείας - Θρησκευμάτων και Οικονομικών, για την κήρυξη αναγκαστικής απαλλοτρίωσης, υπέρ και με δαπάνη του Ο.Σ.Κ. έκτασης εμβαδού 8.200 μ2, που βρίσκεται στο Δήμο Αμαρουσίου και μεταξύ των δρόμων Αθηνάς - Κων/λεως - Θράκης και Σουλίου (Ο.Τ. 101) και προορίζεται για την ανέγερση διδακτηρίου του 14ου Δημ. Σχολ. Αμαρουσίου κατέθεσε στο Ταμείο Παρακαταθηκών και Δανείων υπέρ των δικαιούχων ιδιοκτητών την προσωρινή αποζημίωση που καθορίσθηκε σύμφωνα με την 635/13.7.1988 απόφαση του Μονομελούς Πρωτοδικείου Αθηνών και εκδόθηκαν τα 540/4.12.89 και 570/27.12.89 γραμμάτια σύστασης παρακαταθήκης για ποσό 270.885.000 δρχ. συνολικά.

Ο Αναπληρωτής Δ/ντής Συντονιστής
ΝΙΚ. ΚΟΜΠΟΧΟΛΗΣ

ΠΙΝΑΚΑΣ Α.2.1.

ΔΕΛΤΙΟ ΑΡΧΙΤΕΚΤΟΝΙΚΗΣ ΑΝΑΓΝΩΡΙΣΗΣ

ΟΙΚΙΣΜΟΣ : Απιδέα
ΔΗΜΟΣ/ΚΟΙΝ.: ΑΠΙΔΕΑΣ
ΑΡ. ΕΣΥΕ : 162 111 01
ΝΟΜΟΣ : ΛΑΚΩΝΙΑΣ

ΣΥΣΤΗΜΑ ΔΟΜΗΣΗΣ | ΣΥΝΕΧΕΣ [ ] | Π. ΕΛΕΥΘΕΡΟ [X] | ΠΤΕΡΥΓΩΝ [ ]

α/α	ΣΤΟΙΧΕΙΑ ΤΟΥ ΚΤΙΡΙΟΥ	ΙΣΟΓΕΙΟ		Α' ΟΡΟΦΟΣ		Β' ΟΡΟΦΟΣ		ΠΑΡΑΤΗΡΗΣΕΙΣ
	ΚΥΡΙΑΡΧΟΣ ΤΥΠΟΣ	ΥΛΙΚ.	ΧΡΩΜ.	ΥΛΙΚ.	ΧΡΩΜ.	ΥΛΙΚ.	ΧΡΩΜ.	ΛΕΠΤΟΜΕΡΕΙΕΣ
Α ΕΠΙΚΑΛΥΨΗ	1. στέγης μονόριχτης							% ΚΛΙΣΗ
	2. στέγης δίριχτης							%
	3. στέγης τετράριχτης			6	ι			30% 015 ΠΡΟΕΞΟΧΗ (3)
	4. δώματος							
	5. θόλου							
Β ΟΨΕΙΣ	1. κύρια όψη	1	α-δ-ι	1	α,δ,ι			
	2. λοιπές όψεις	1	α-δ-ι	1	α,δ,ι			
	3.							
Γ ΕΞΩΣΤΕΣ	1. ανοιχτός ακάλυπτος			12+9	γ-π			Πλάτος 100, μήκος 200-300 (1)
	2. ανοιχτός καλυμμένος							
	3. κλειστός							
	4. στοά-χαγιάτι	1	α,δ,ι					200 300 (2)
	5.							
Δ ΣΤΗΘΑΙΑ	1. εξωστών			9	γ-π			
	2. εξωτερικής σκάλας	1	α-δ-ι	1	α-δ-ι			
	3. δώματος							
	4.							
Ε ΑΝΟΙΓΜΑΤΑ	Ποσοστό ανοιγμάτων		%		%		%	
	1. οριζόντιο πρέκι	2	α	2	α			
	2. ημικυκλικό πρέκι							
	3. τοξωτό πρέκι							
	4.							
Ζ ΚΟΥΦΩΜΑΤΑ	1. ταμπλαδωτά							
	2. καρφωτά	3	γ-π	3	γ-π			
	3. περσιδωτά							
	4. με καΐτια	3	γ-π	3	γ-π			
	5. με σεγγίτη	3	γ-π	3	γ-π			
	6.							
ΠΑΡΑΠΟΜΠΗ	(1)	(1)		(2)		(3)		

ΑΚΡΙΒΕΣ ΑΝΤΙΓΡΑΦΟΝ
...τάκου Πάτρα
ΠΕ5 με Λ' Β'


ΣΤΟΙΧΕΙΑ ΤΟΥ ΚΤΙΡΙΟΥ		ΙΣΟΓΕΙΟ		Α' ΟΡΟΦ.		Β' ΟΡΟΦ.		ΠΑΡΑΤΗΡΗΣΕΙΣ
	ΚΥΡΙΑΡΧΟΣ ΤΥΠΟΣ	ΥΛΙΚ.	ΧΡΩΜ.	ΥΛΙΚ.	ΧΡΩΜ.	ΥΛΙΚ.	ΧΡΩΜ.	ΛΕΠΤΟΜΕΡΕΙΕΣ
ΑΡΧΙΤ. ΣΤΟΙΧΕΙΑ	1. γείσα + υδρορροές			2	α			
	2. κορνιζώματα	2	α	2	α			
	3. παραστάδες							
	4. φουρούσια							
	5 αετώματα							
	6. καμινάδες			1	α			
ΠΕΡΙΦΡΑΞΗ	1. μανδρότοιχος ψηλός							
	2. μανδρότοιχος χαμηλός	1	α					
	3. άλλος τρόπος							

ΥΠΟΜΝΗΜΑ - ΚΩΔΙΚΑΣ ΣΥΜΒΟΛΙΚΩΝ ΑΡΙΘΜΩΝ

ΥΛΙΚΑ						
1	ΠΕΤΡΑ	5	ΠΛΑΚΕΣ ΠΕΤΡΙΝΕΣ	9	ΣΙΔΗΡΟΣ
2	ΣΟΒΑΣ-ΚΟΝΙΑΜΑ	6	ΚΕΡΑΜΙΔΙΑ ΒΥΖΑΝΤΙΝΑ	10	ΧΩΜΑ
3	ΞΥΛΟ	7	ΚΕΡΑΜΙΔΙΑ ΓΑΛΛΙΚΑ	11	ΓΥΨΟΣ
4	ΤΟΥΒΛΟ	8	ΛΑΜΑΡΙΝΑ	12	μπετον

ΧΡΩΜΑ					
α	ΛΕΥΚΟ	ε	ΩΜΠΡΑ	η	
β	ΜΑΥΡΟ	ι	ΚΟΚΚΙΝΟ	ζ	
γ	ΓΚΡΙΖΟ	π	ΜΠΛΕ		
δ	ΩΧΡΑ	θ	ΚΙΤΡΙΝΟ		

ΦΩΤ. ΚΥΡΙΑΡΧΟΥ ΤΥΠΟΥ

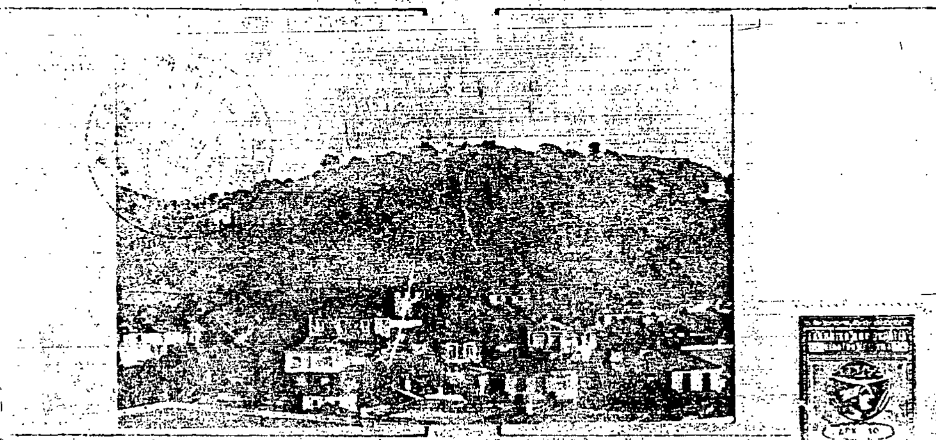

ΦΩΤ. ΚΑΤΑ ΤΗΝ ΚΡΙΣΗ ΤΟΥ ΜΕΛΕΤΗΤΗ